


宗 地 图

单位: m · m²

宗地代码: 350504004001JC00072

所在图幅号: 783. 50-508. 75

宗地面积: 241. 39

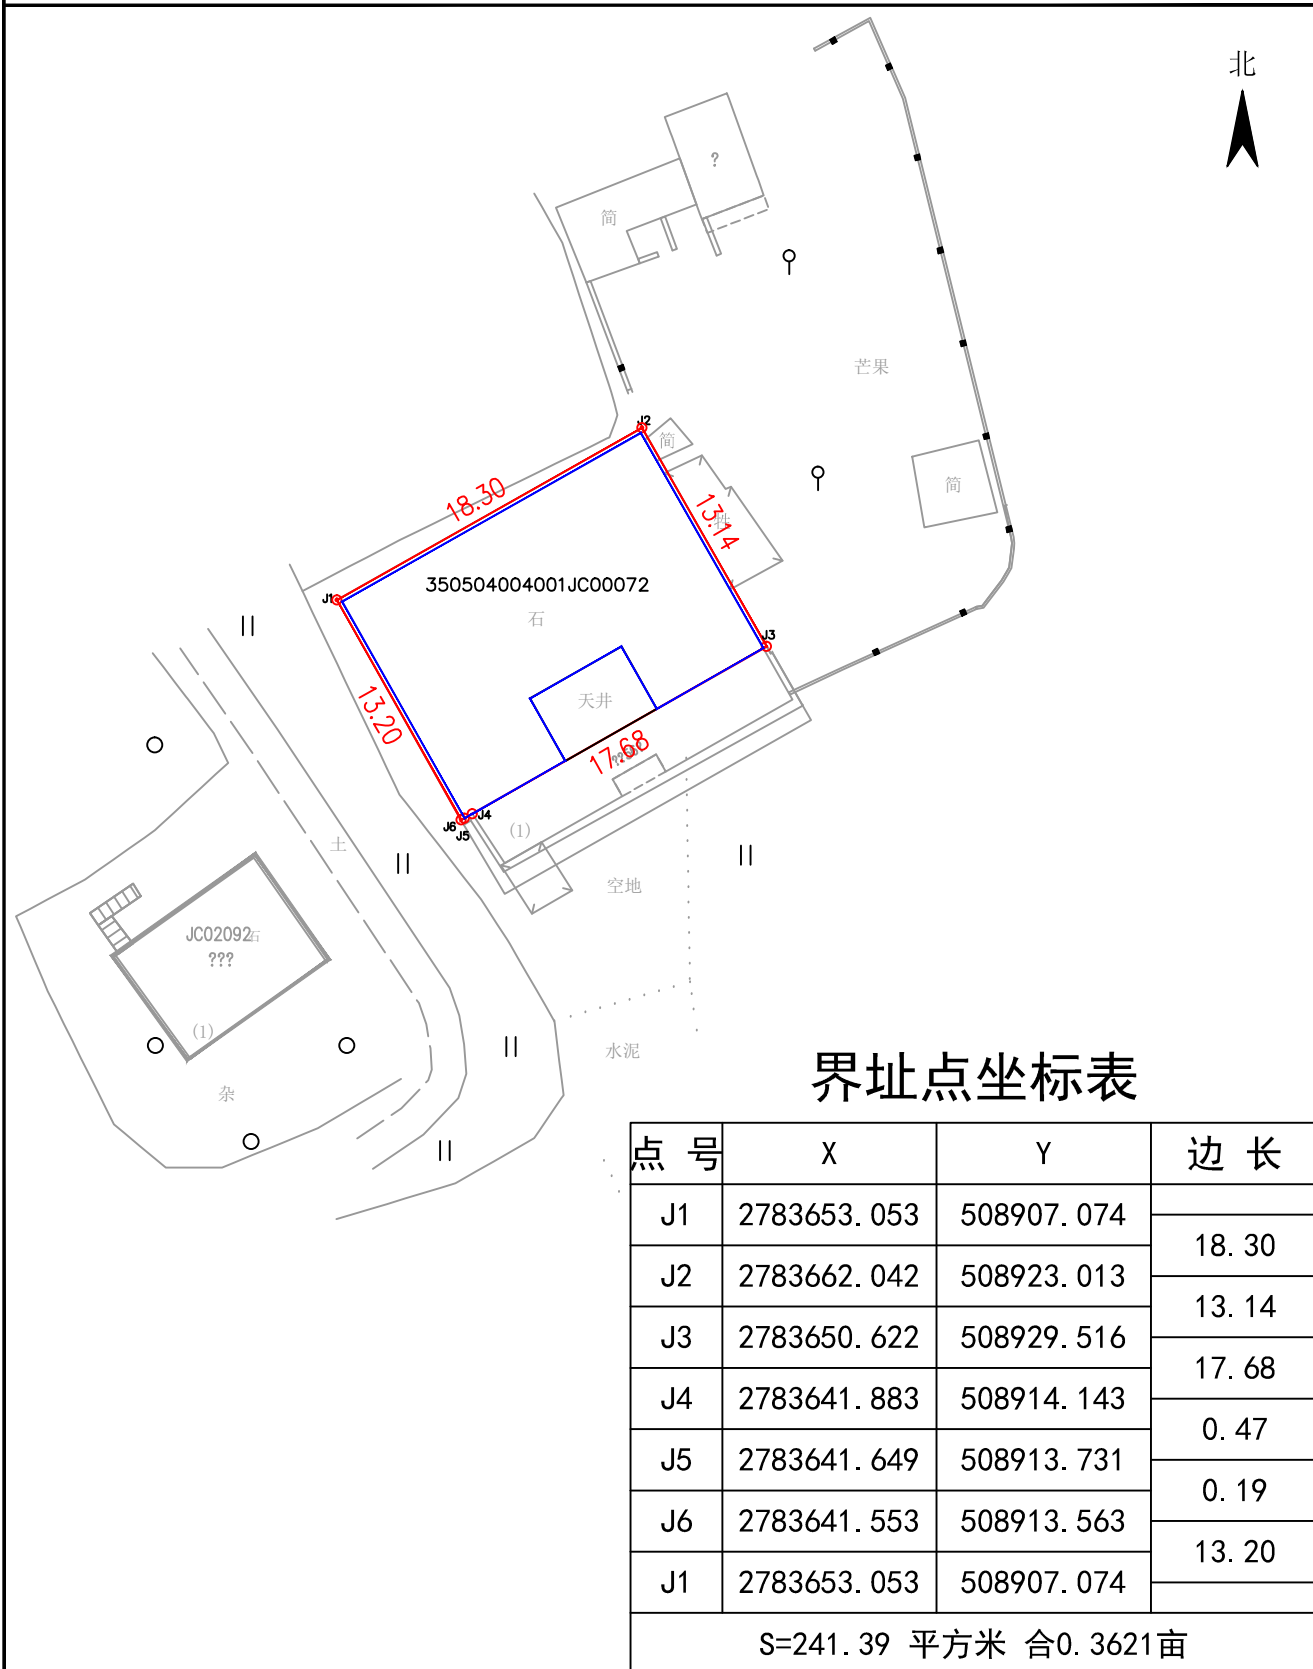

2020年08月解析法测绘界址点

1:150

制图者: 李涛

制图日期: 2020年07月01日

审核者: 孟宪伟

审核日期: 2020年07月08日