


# 宗 地 图

单位：公顷

宗地代码：  
所在图幅号：G50G070074

土地权利人：马甲镇新庵村农民集体  
宗地面积：0.0255

泉州市洛江区自然资源局

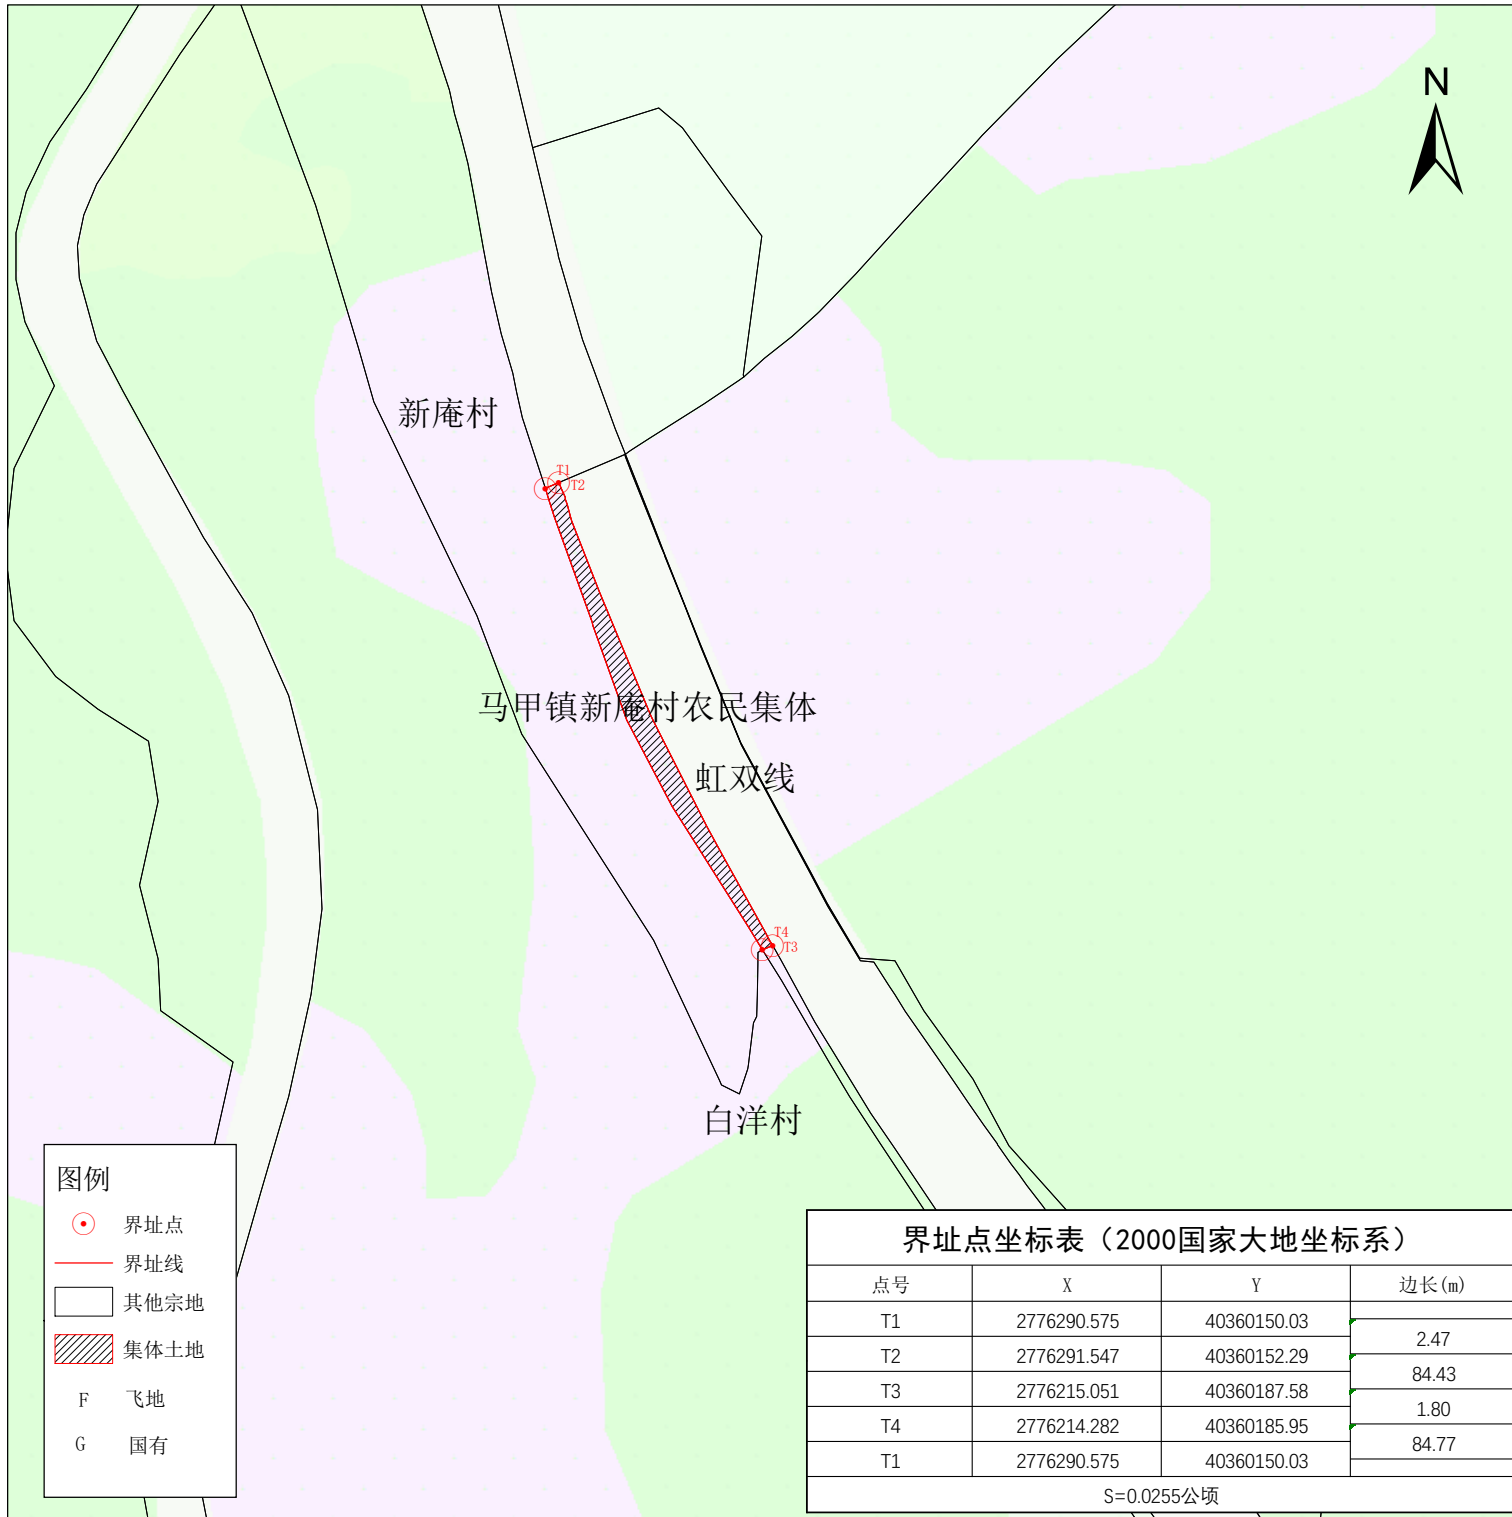

编制方法：图解法测量界址点  
编制单位：福建省197地质大队  
编制日期：2024年05月

1:500

制图者：庄克强  
审核者：王康