


宗地 图

单位：公顷

宗地代码：
所在图幅号：G50G070074

土地权利人：马甲镇新庵村农民集体
宗地面积：0.036

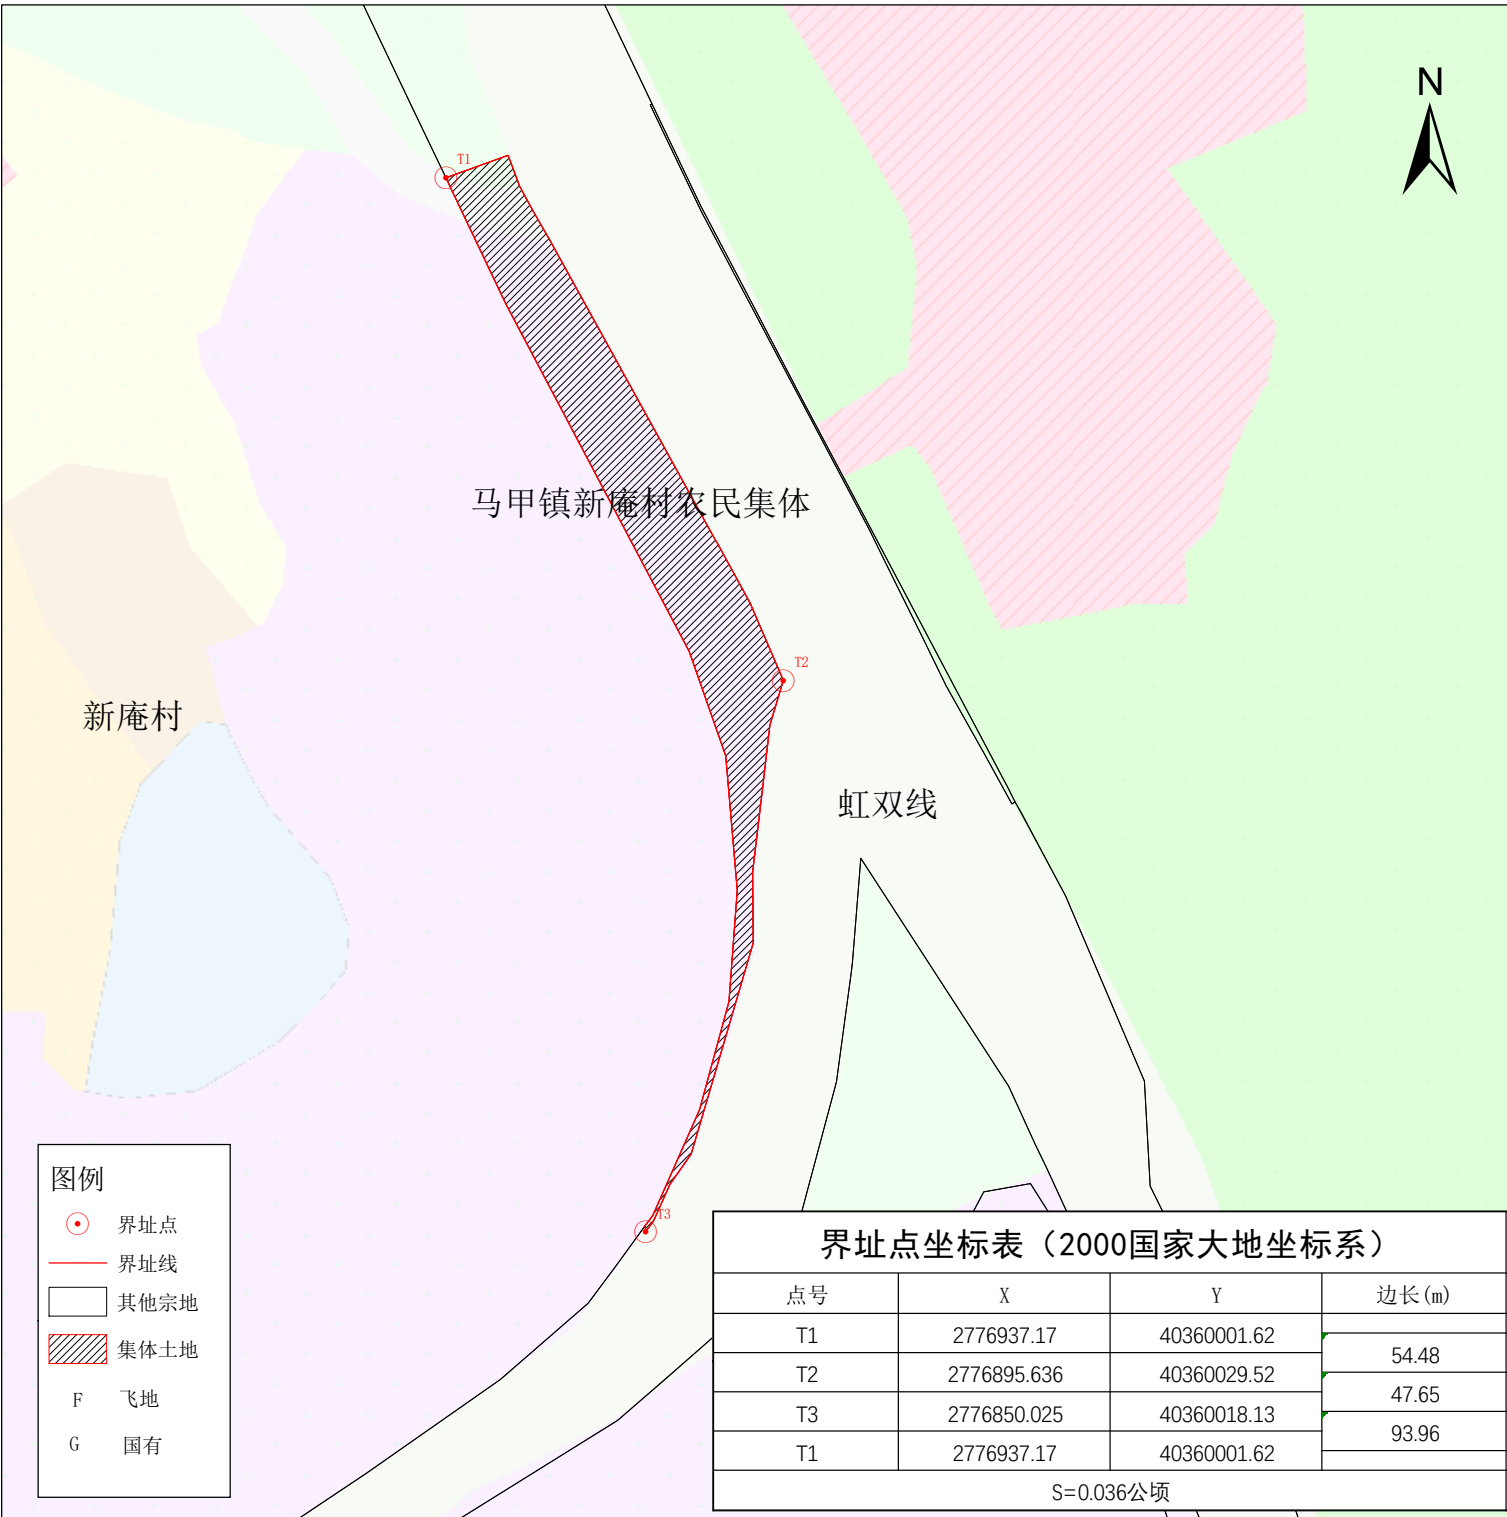

泉州市洛江区自然资源局

编制方法：图解法测量界址点
编制单位：福建省197地质大队
编制日期：2024年05月

1:250

制图者：庄克强
审核者：王康