


宗地图

单位：m.m²

宗地代码：350504003003JC00035

所在图幅：2775.00-510.25

宗地面积：177.65m²

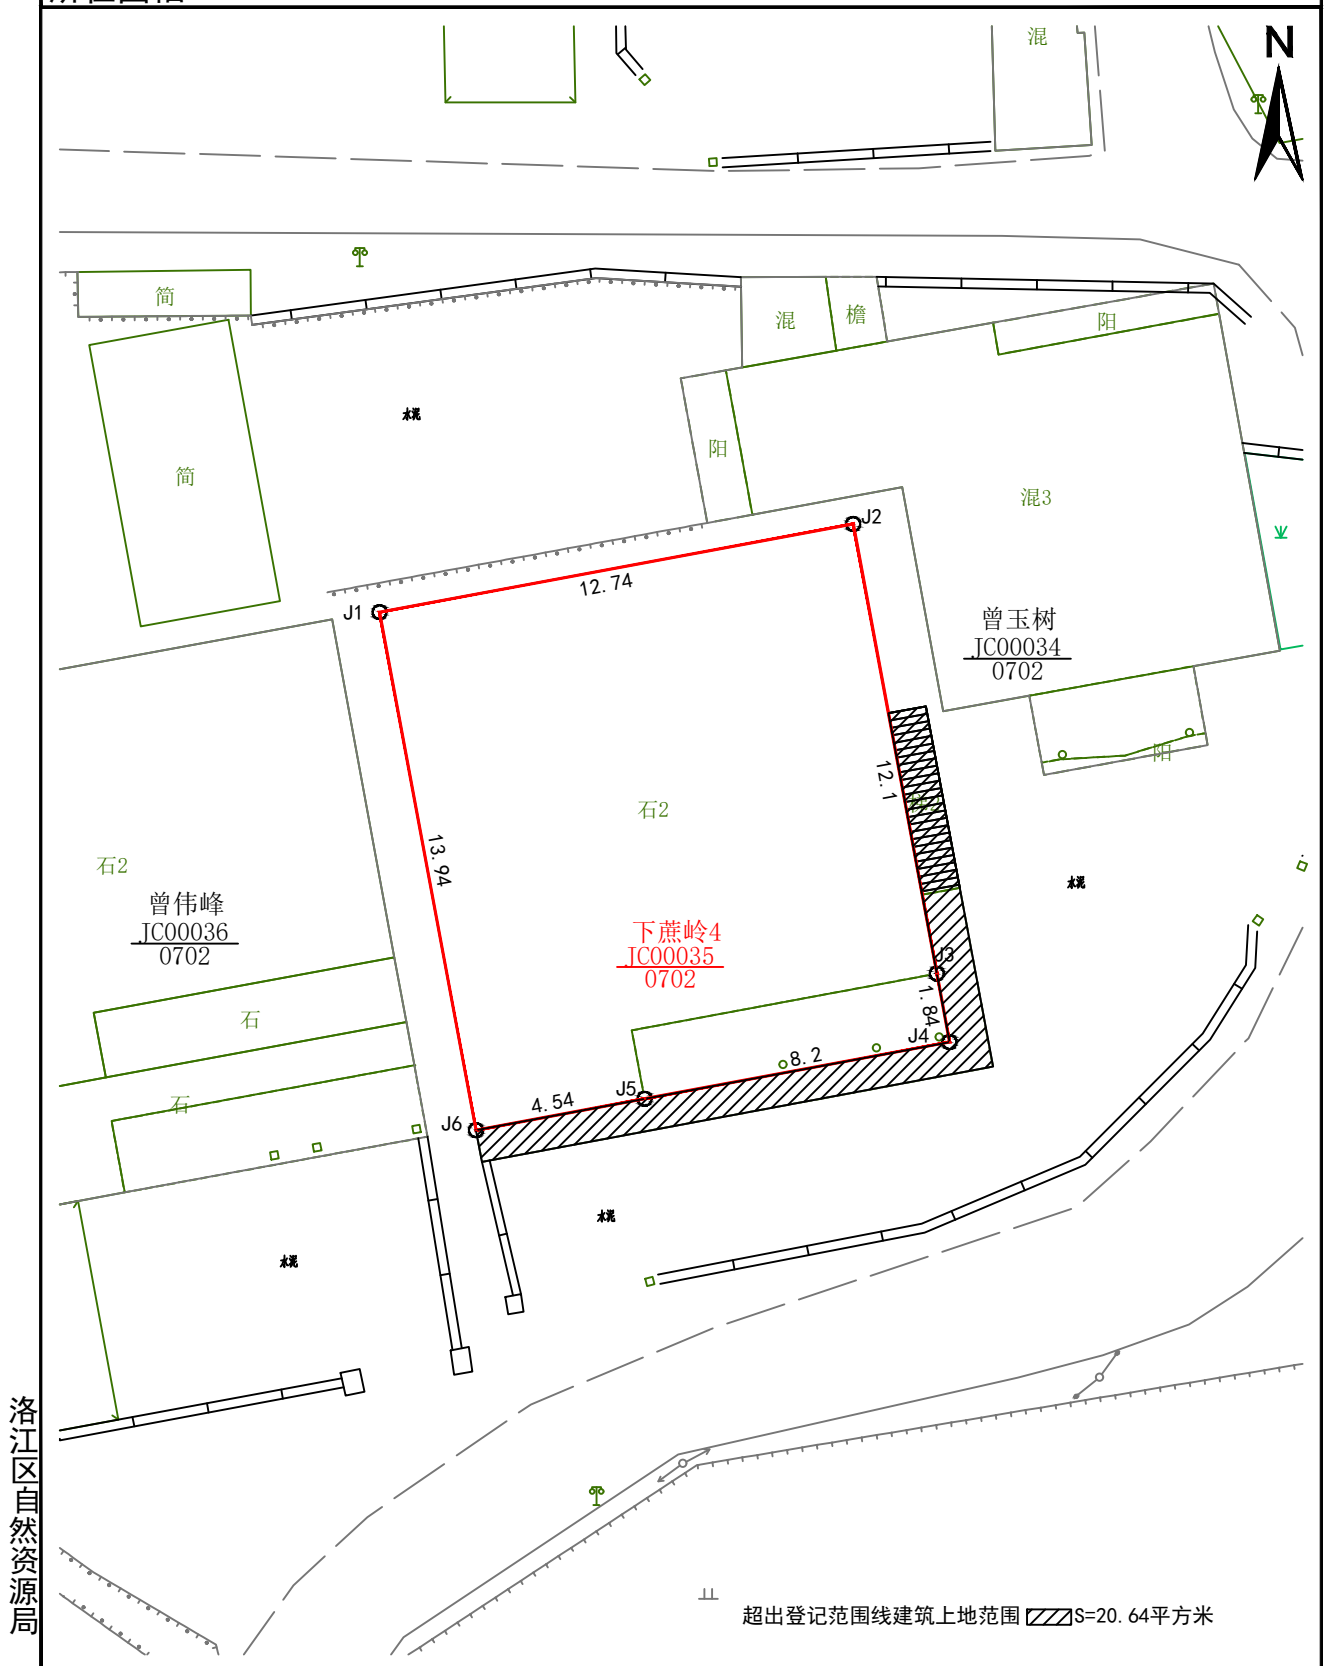

2020年8月解析法测绘界址点

1:200

制图员：张典

制图日期：2020年11月25日

审图员：苏伯震

审核日期：2020年11月27日