


宗地图

单位: m.m²

宗地代码: 350504003003JC00183

所在图幅: 2774. 00-510. 00

宗地面积: 142. 14m²

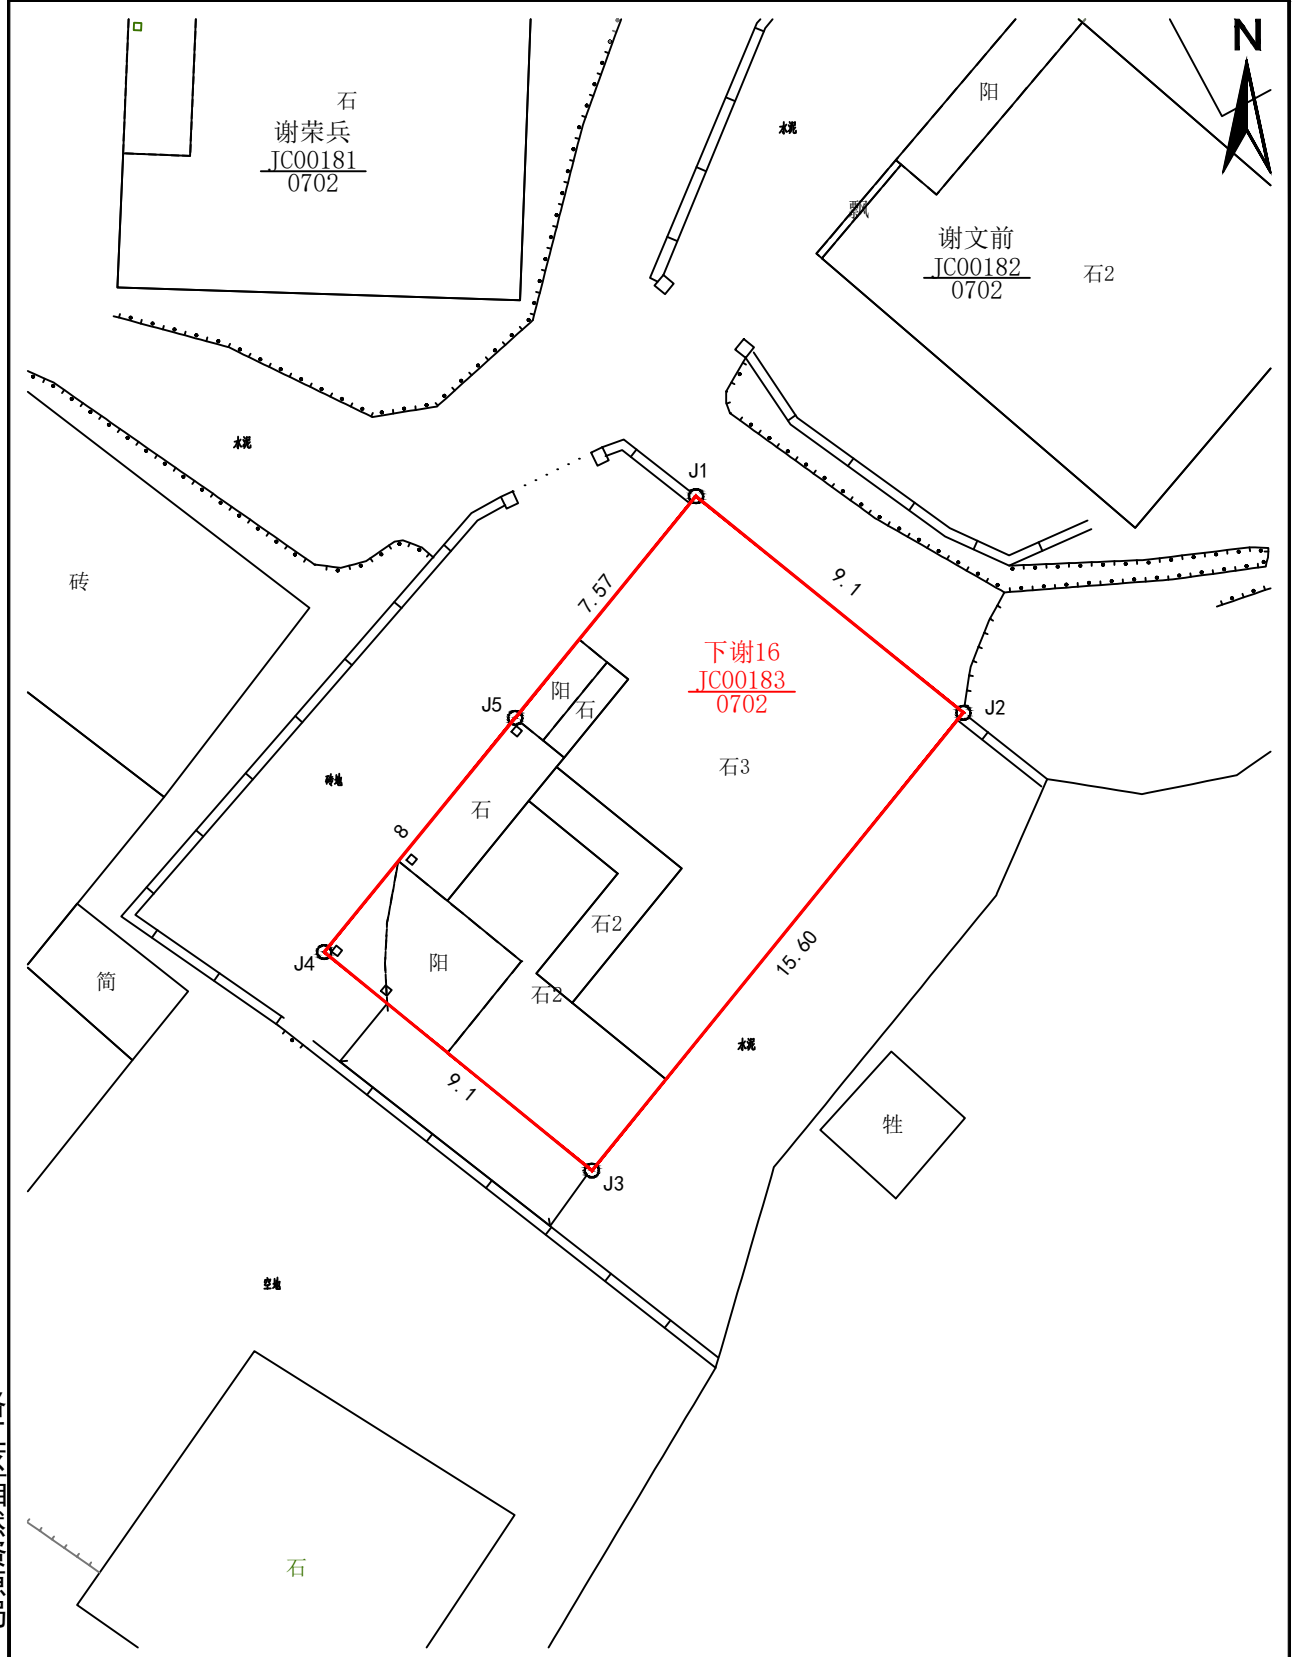

洛江区自然资源局

2020年8月解析法测绘界址点
制图日期: 2020年11月25日
审核日期: 2020年11月27日

1:200

制图员: 张典
审图员: 苏伯震