


房产分户图

单位：mm²

宗地代码	350504003003JC00183	结构	其他结构	专有建筑面积	356.11
幢号	0001	总层数	3	分摊建筑面积	0.00
户号	0001	所在层次	1-3	建筑面积	356.11
坐落	福建省泉州市洛江区河市镇南塘村下谢16				

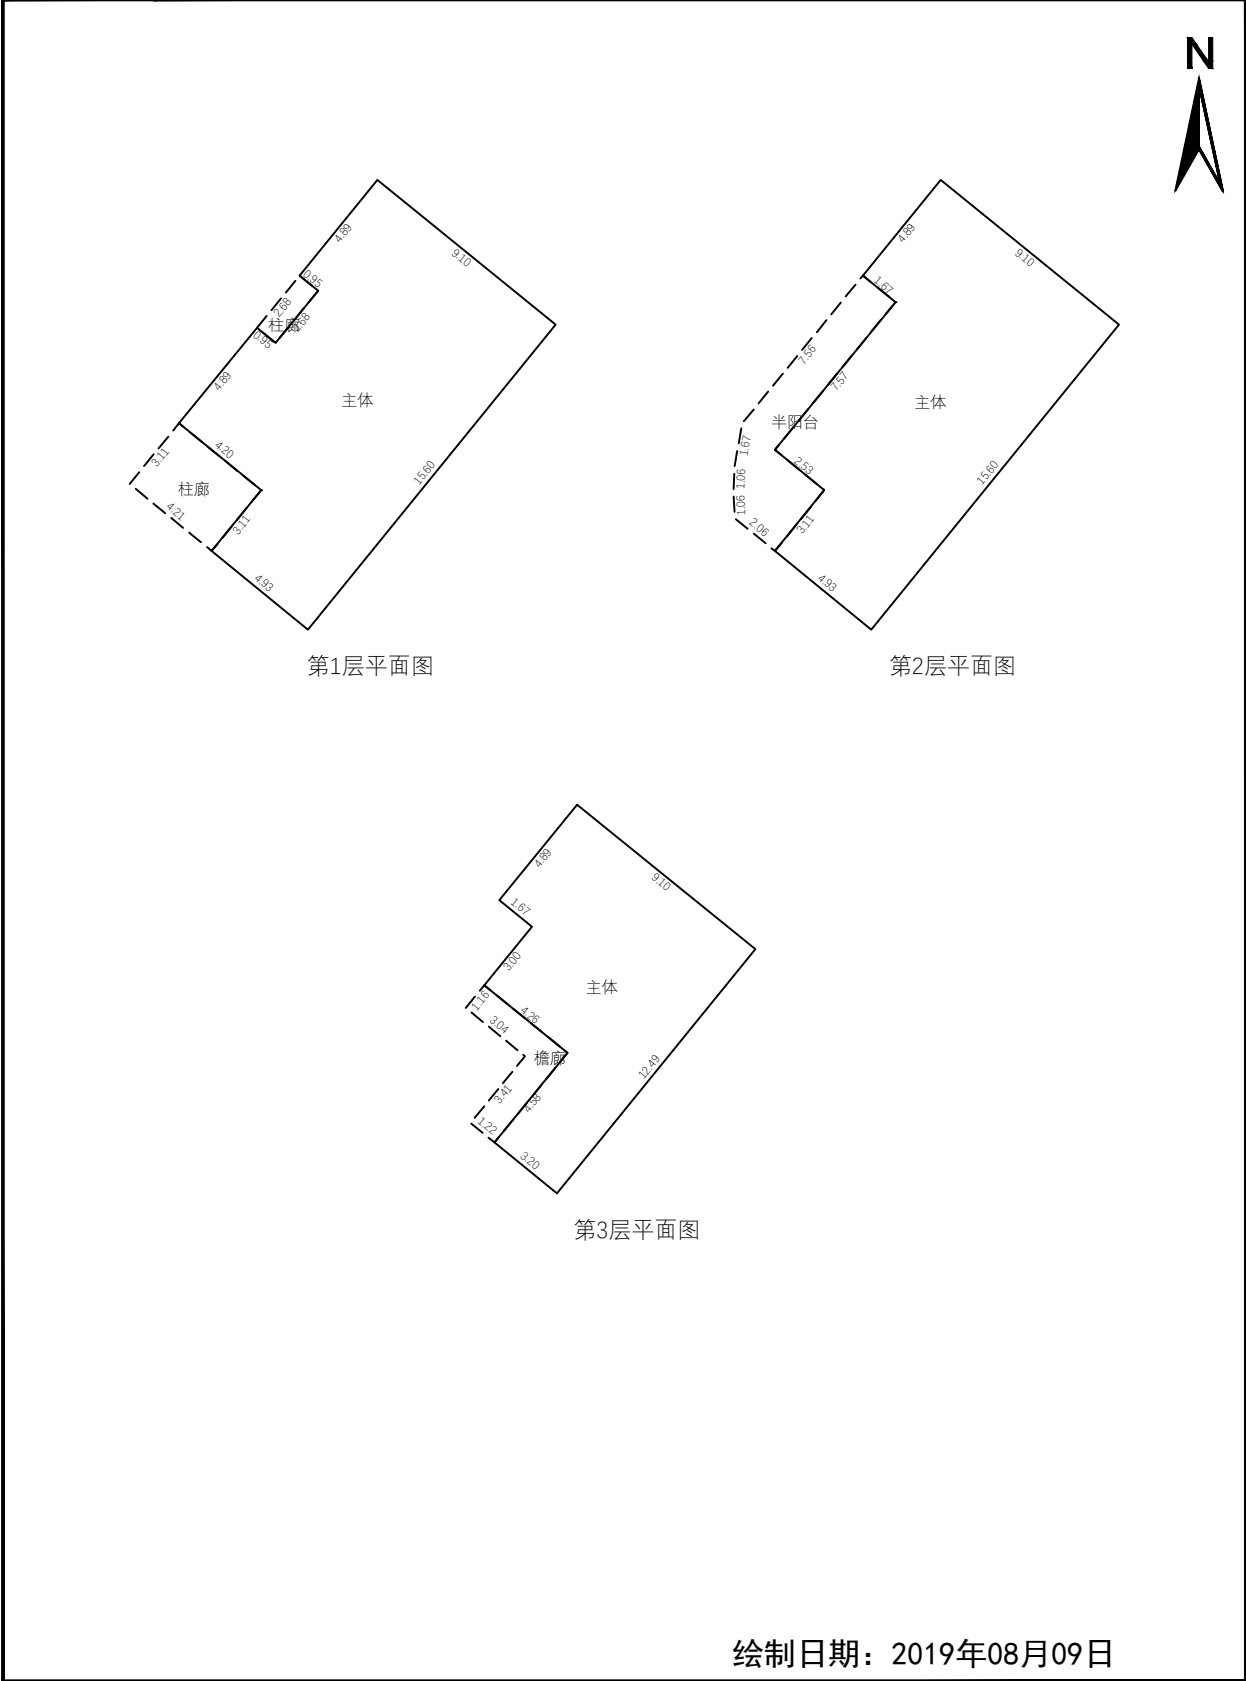

洛江区自然资源局

绘制日期：2019年08月09日