


宗地图

单位: m.m²

宗地代码: 350504003003JC00158

所在图幅: 2774.25-510.00

宗地面积: 154.94m²

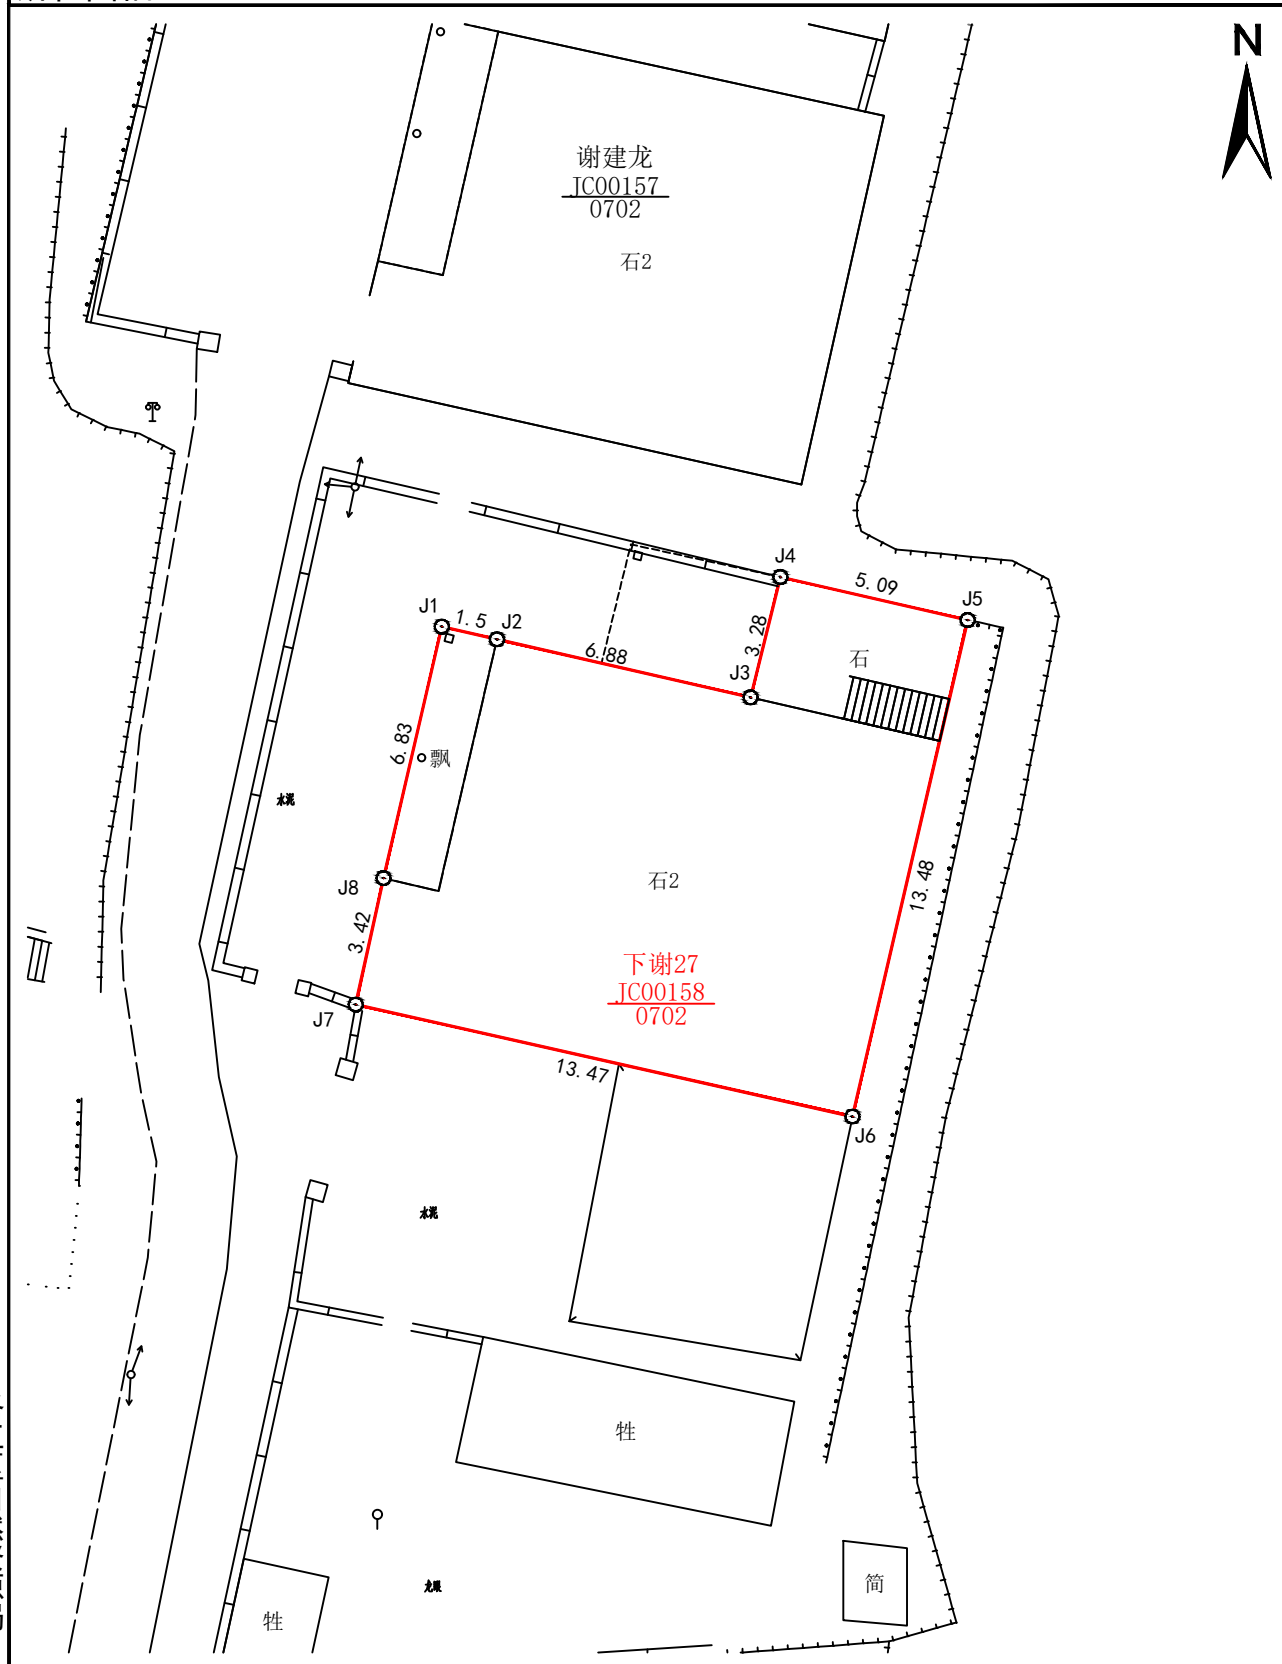

2020年8月解析法测绘界址点

制图日期: 2020年11月25日

审核日期: 2020年11月27日

1:200

制图员: 张典

审图员: 苏伯震