


宗地图

单位: m.m²

宗地代码: 350504003003JC00157

所在图幅: 2774. 25-510. 00

宗地面积: 121. 82m²

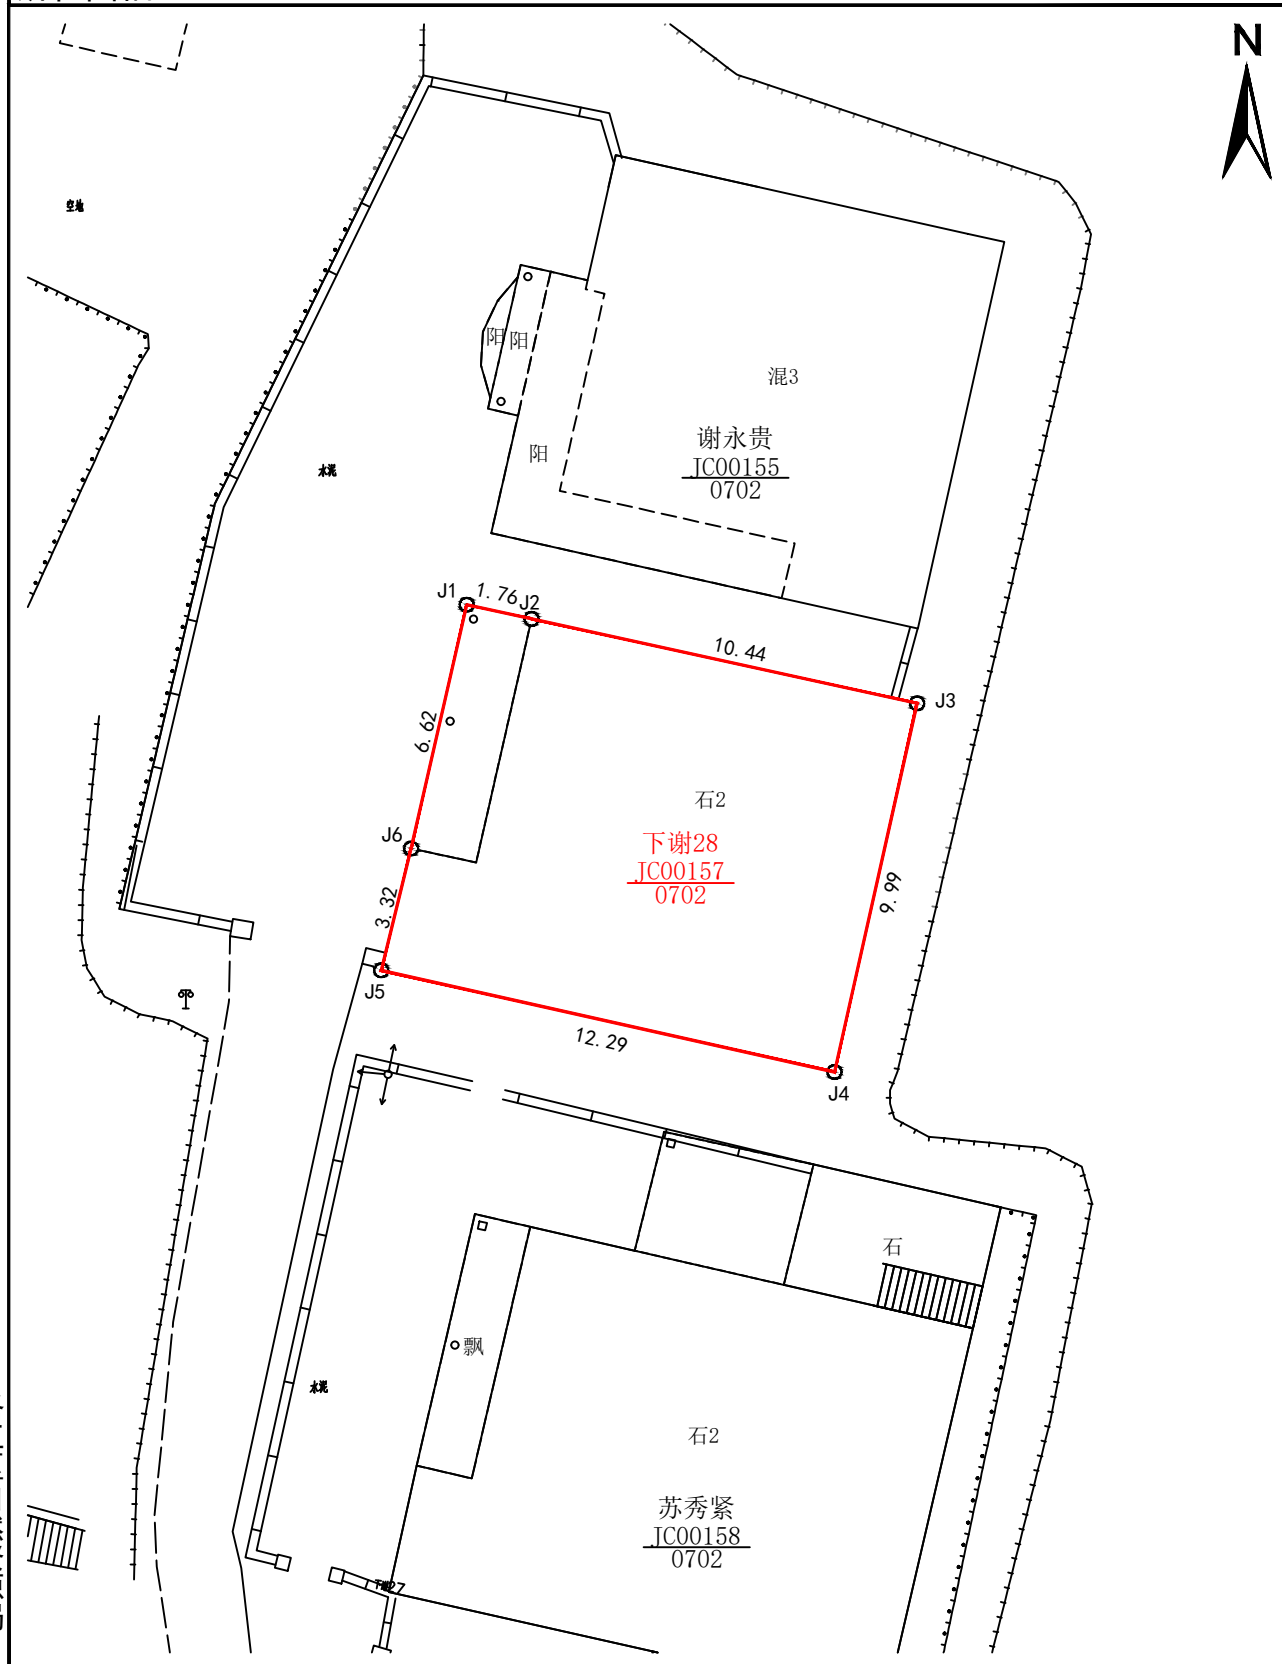

2020年8月解析法测绘界址点

1:200

制图日期: 2020年11月25日

审核日期: 2020年11月27日

制图员: 张典

审图员: 苏伯震