


# 宗地图

单位: m.m<sup>2</sup>

宗地代码: 350504003003JC00122

所在图幅: 2774.50-510.00, 2774.50-510.25

宗地面积: 113.29m<sup>2</sup>

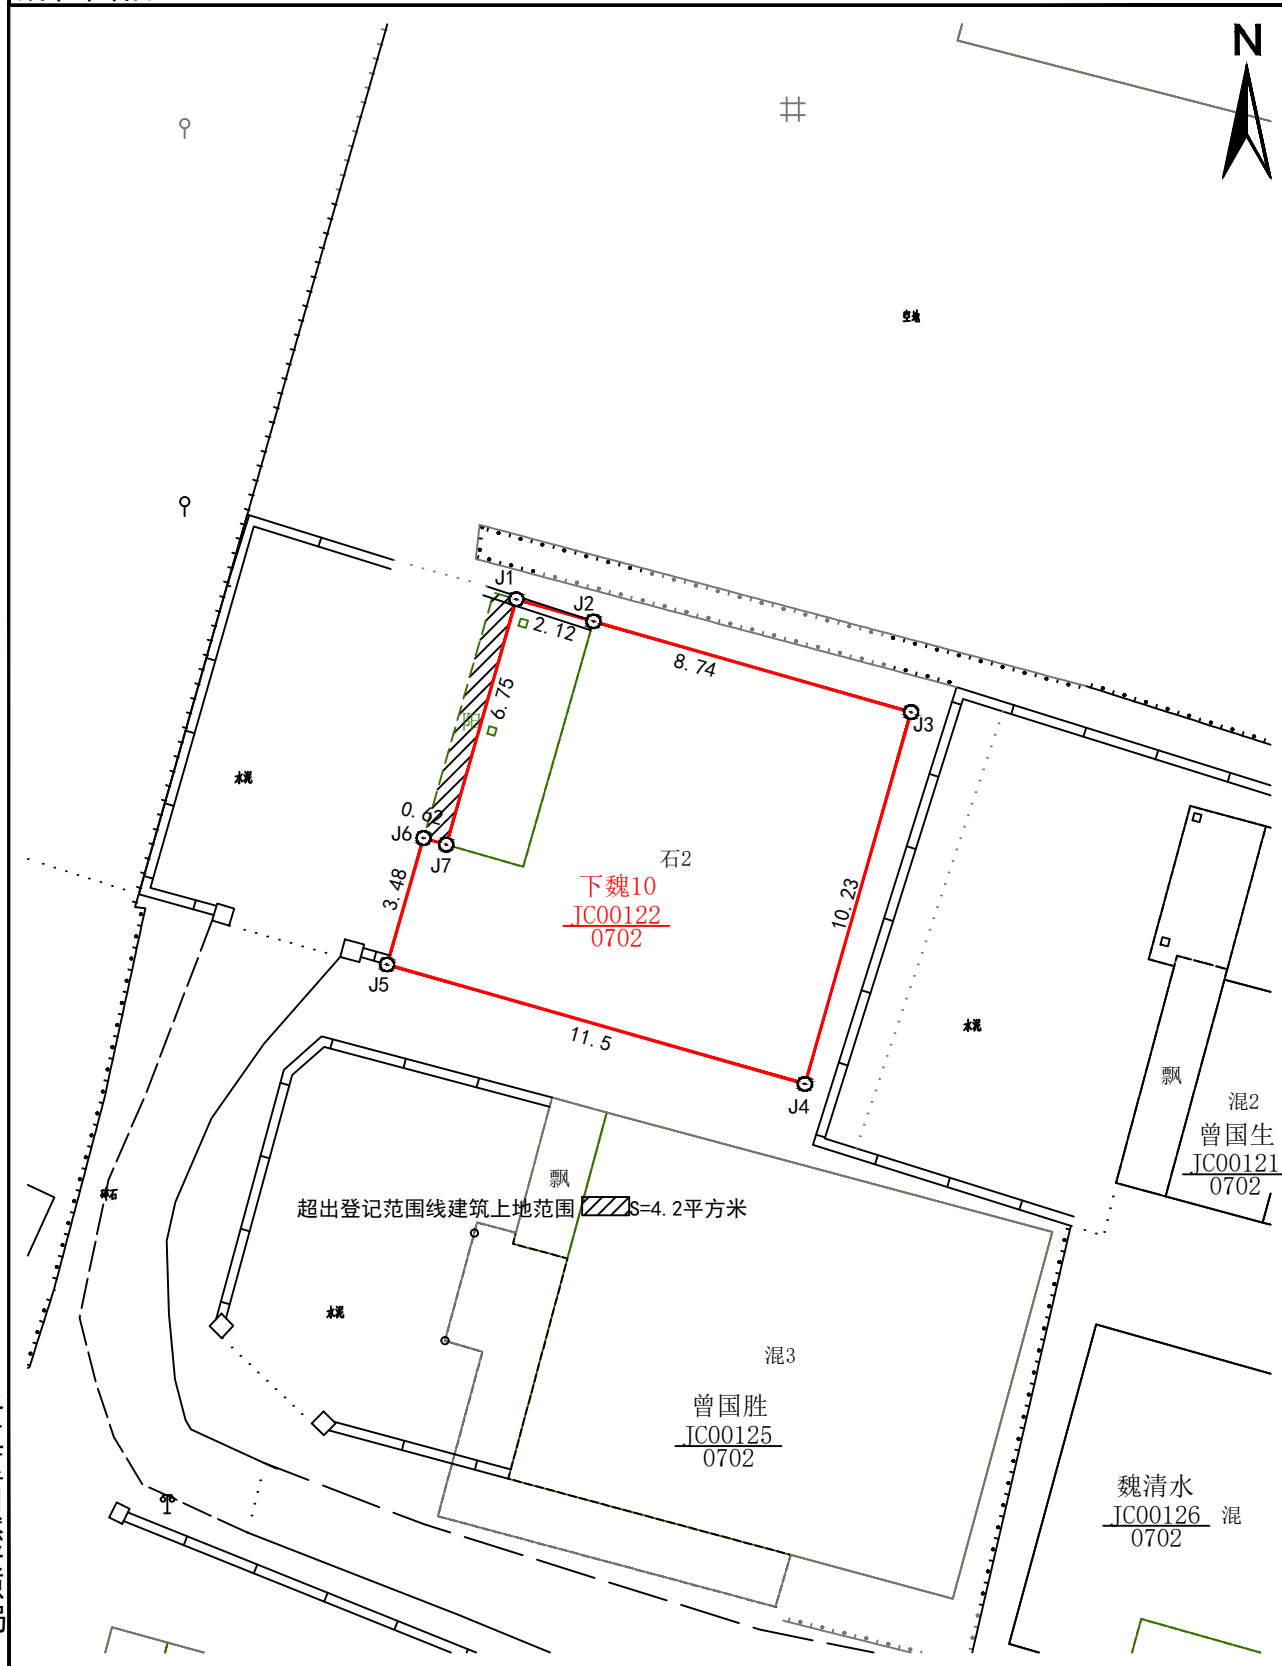

2020年8月解析法测绘界址点  
制图日期: 2020年11月25日  
审核日期: 2020年11月27日

制图员: 张典  
审图员: 苏伯震