


宗地图

单位：m.m²

宗地代码: 350504003003JC00004

所在图幅: 2775.00-510.00

宗地面积: 121.92m²

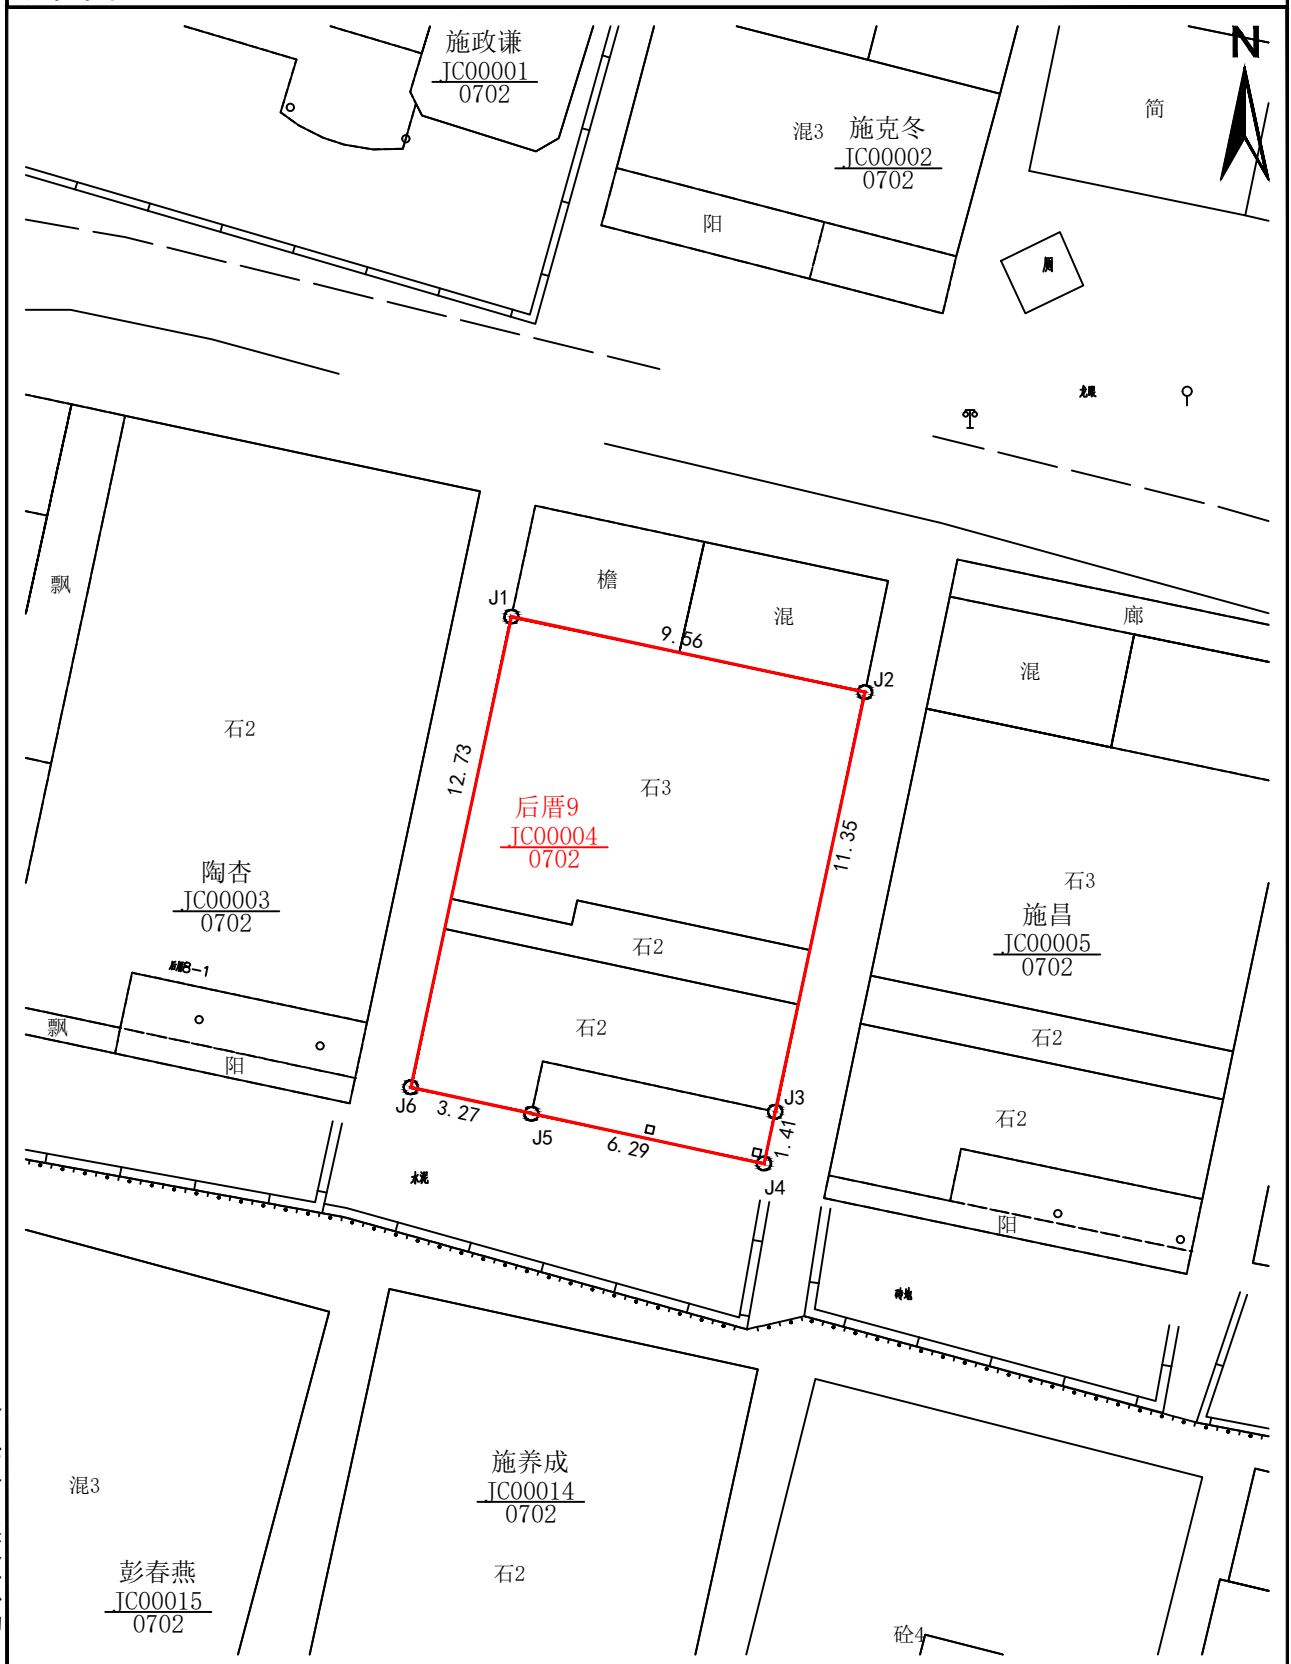

洛江区自然资源局

2020年8月解析法测绘界址点

1 : 200

制图员： 张典

审图员： 苏伯震

制图日期：2020年11月25日

审核日期：2020年11月27日