


房产分户图

单位: m.m²

宗地代码	350504003003JC00004	结构	其他结构	专有建筑面积	312. 66
幢号	0001	总层数	3	分摊建筑面积	0. 00
户号	0001	所在层次	1-3	建筑面积	312. 66
坐落	福建省泉州市洛江区河市镇南塘村后厝9				

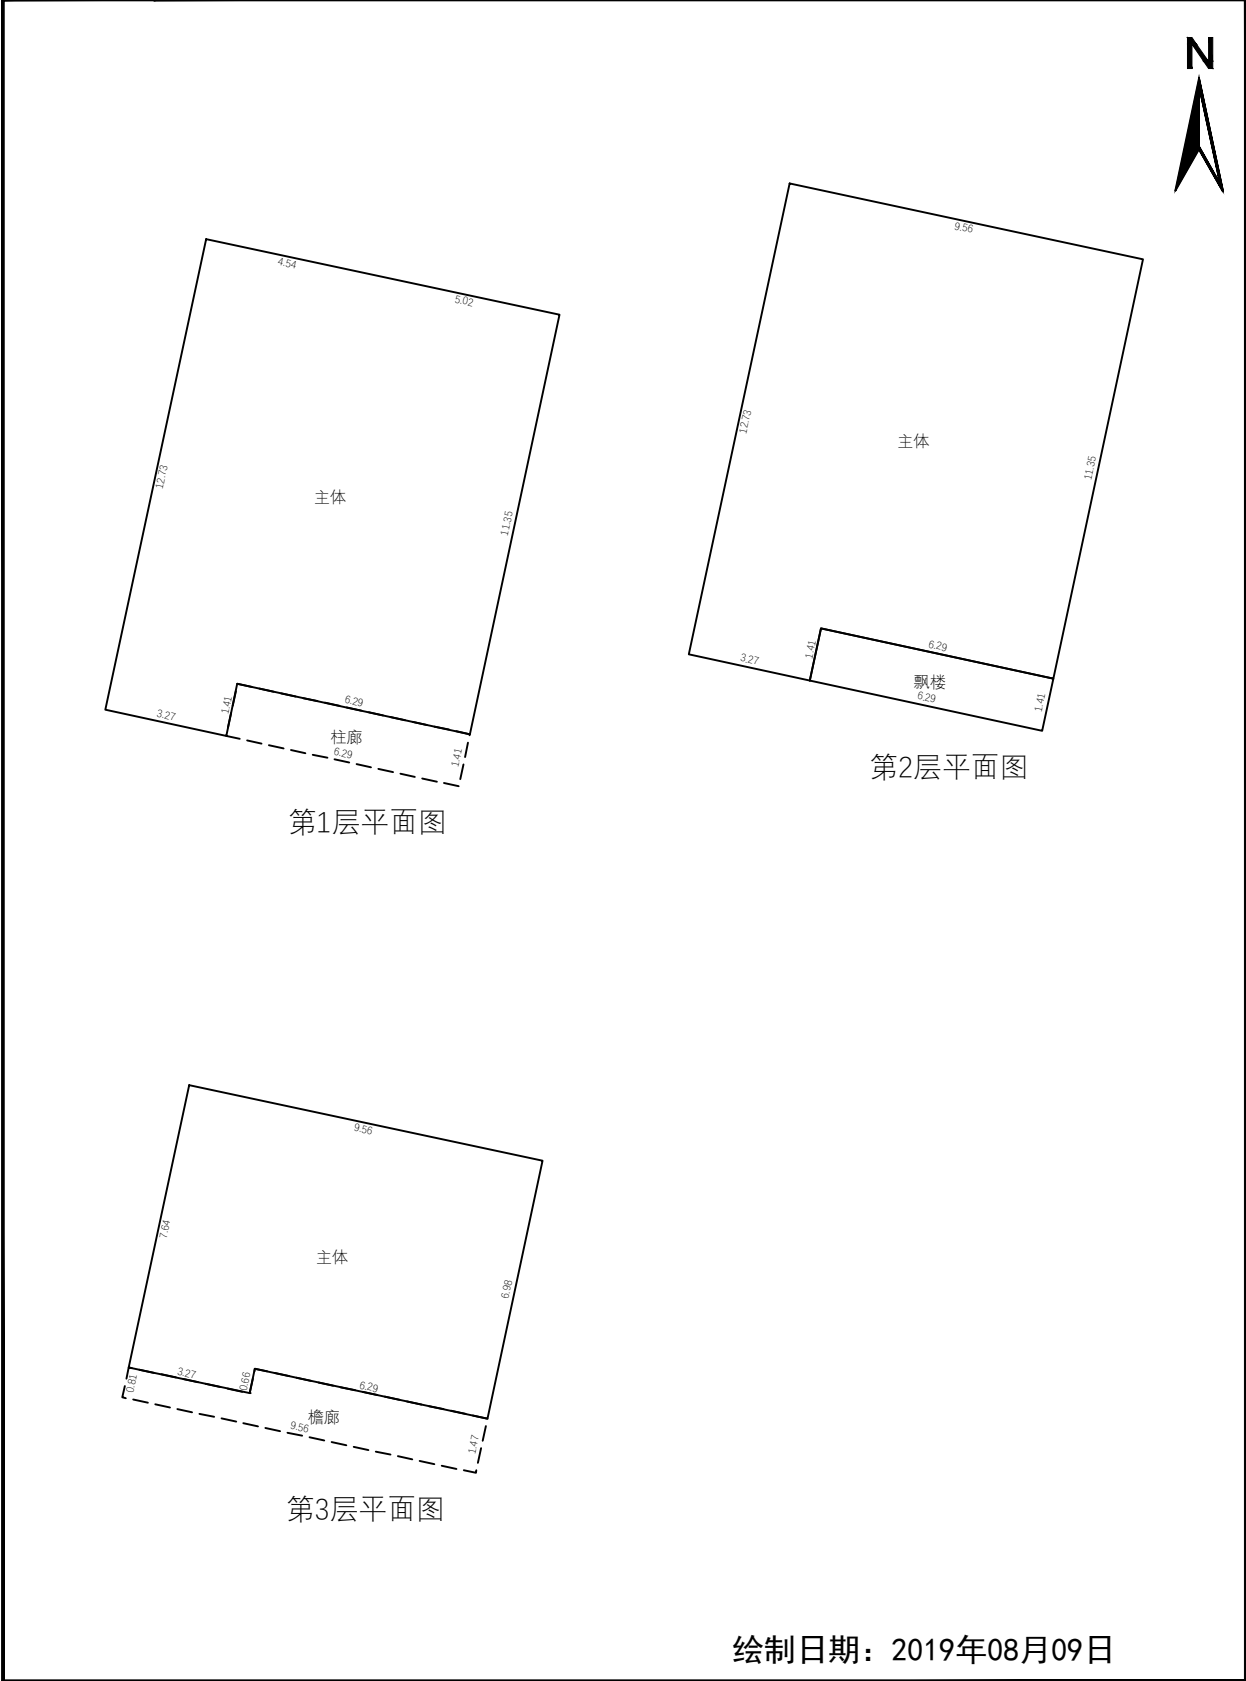

洛江区自然资源局

绘制日期: 2019年08月09日