


宗地图

单位：m.m²

宗地代码: 350504003003JC00105

所在图幅: 2774.75-510.25

宗地面积: 155.11 m²

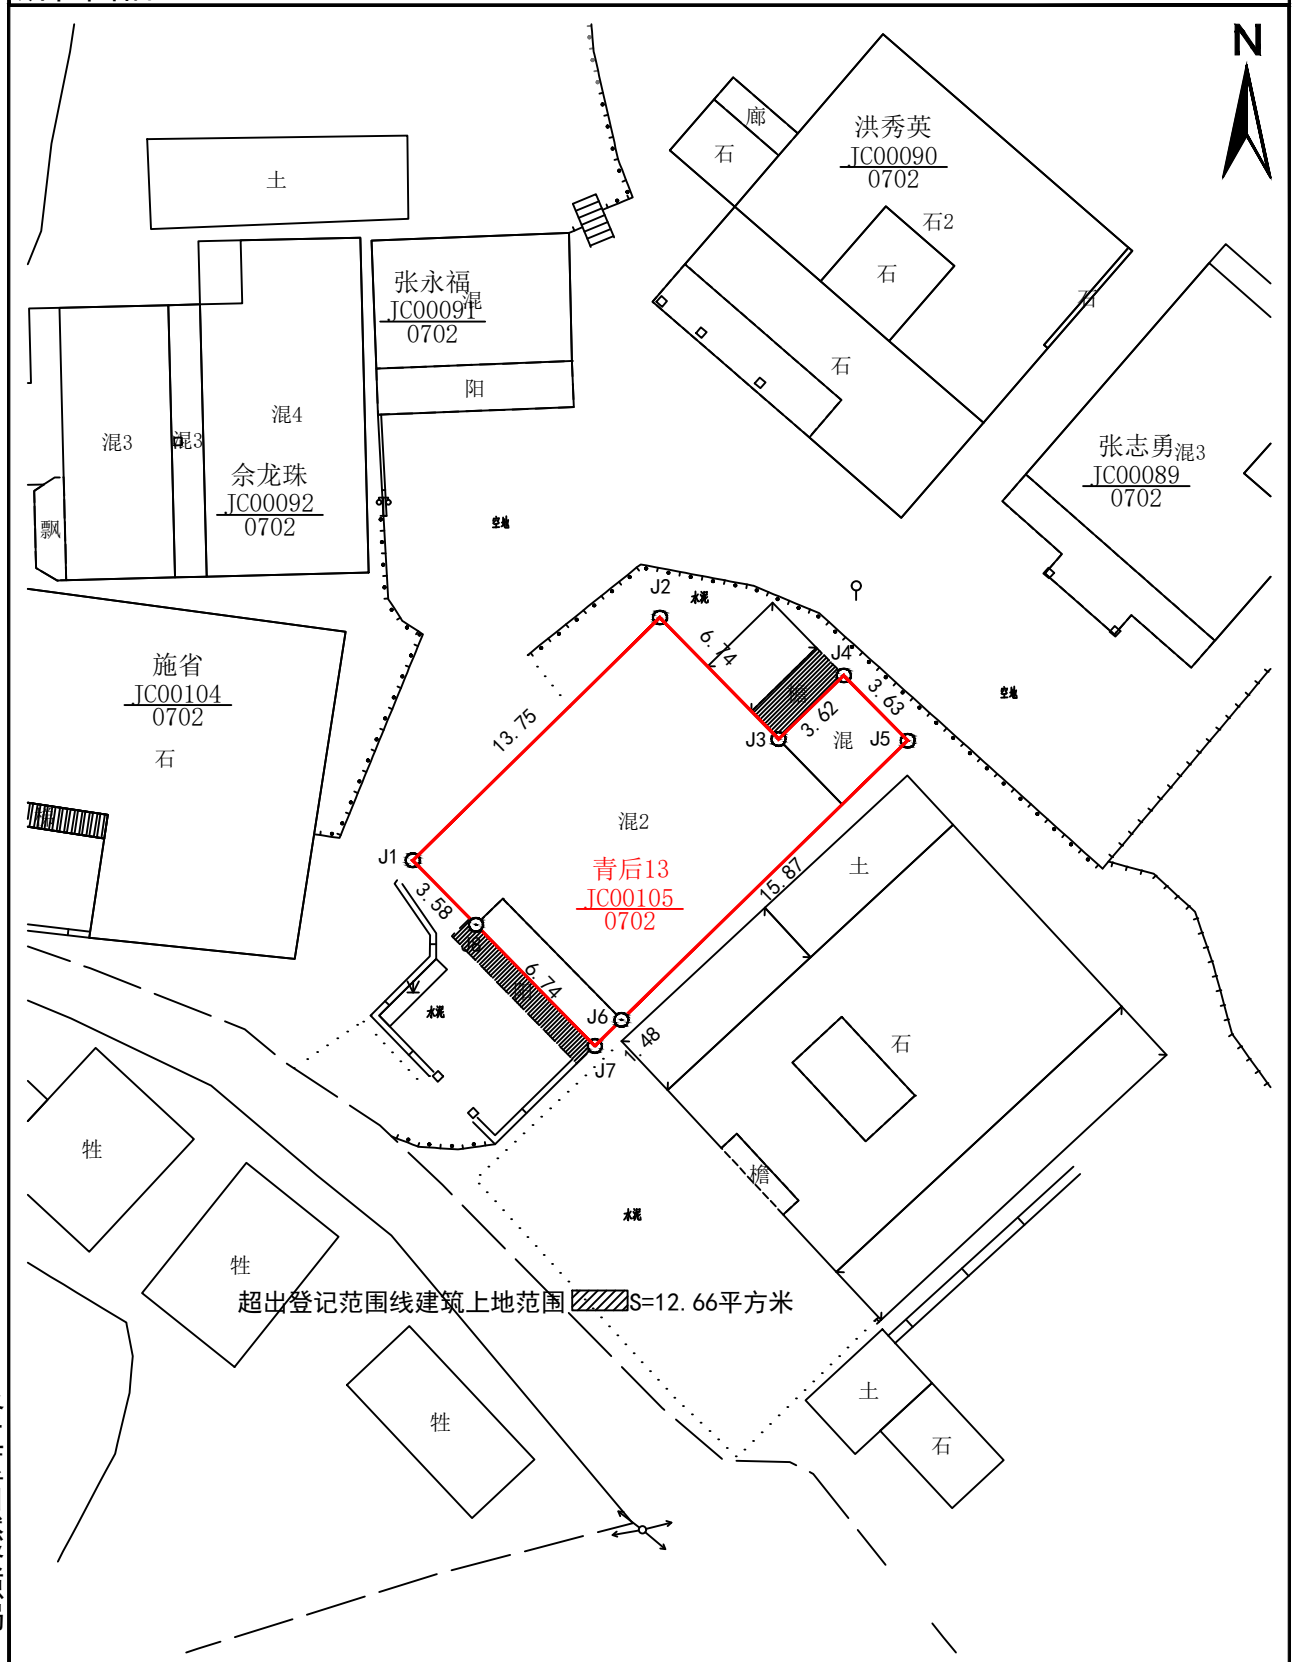

洛江区自然资源局

2020年8月解析法测绘界址点
制图日期：2020年11月25日
审核日期：2020年11月27日

1 : 300

制图员： 张典
审图员： 苏伯震