


# 宗地图

单位：m.m²

宗地代码：350504003003JC00331

所在图幅：2773.75-509.50

宗地面积：128.5 m²

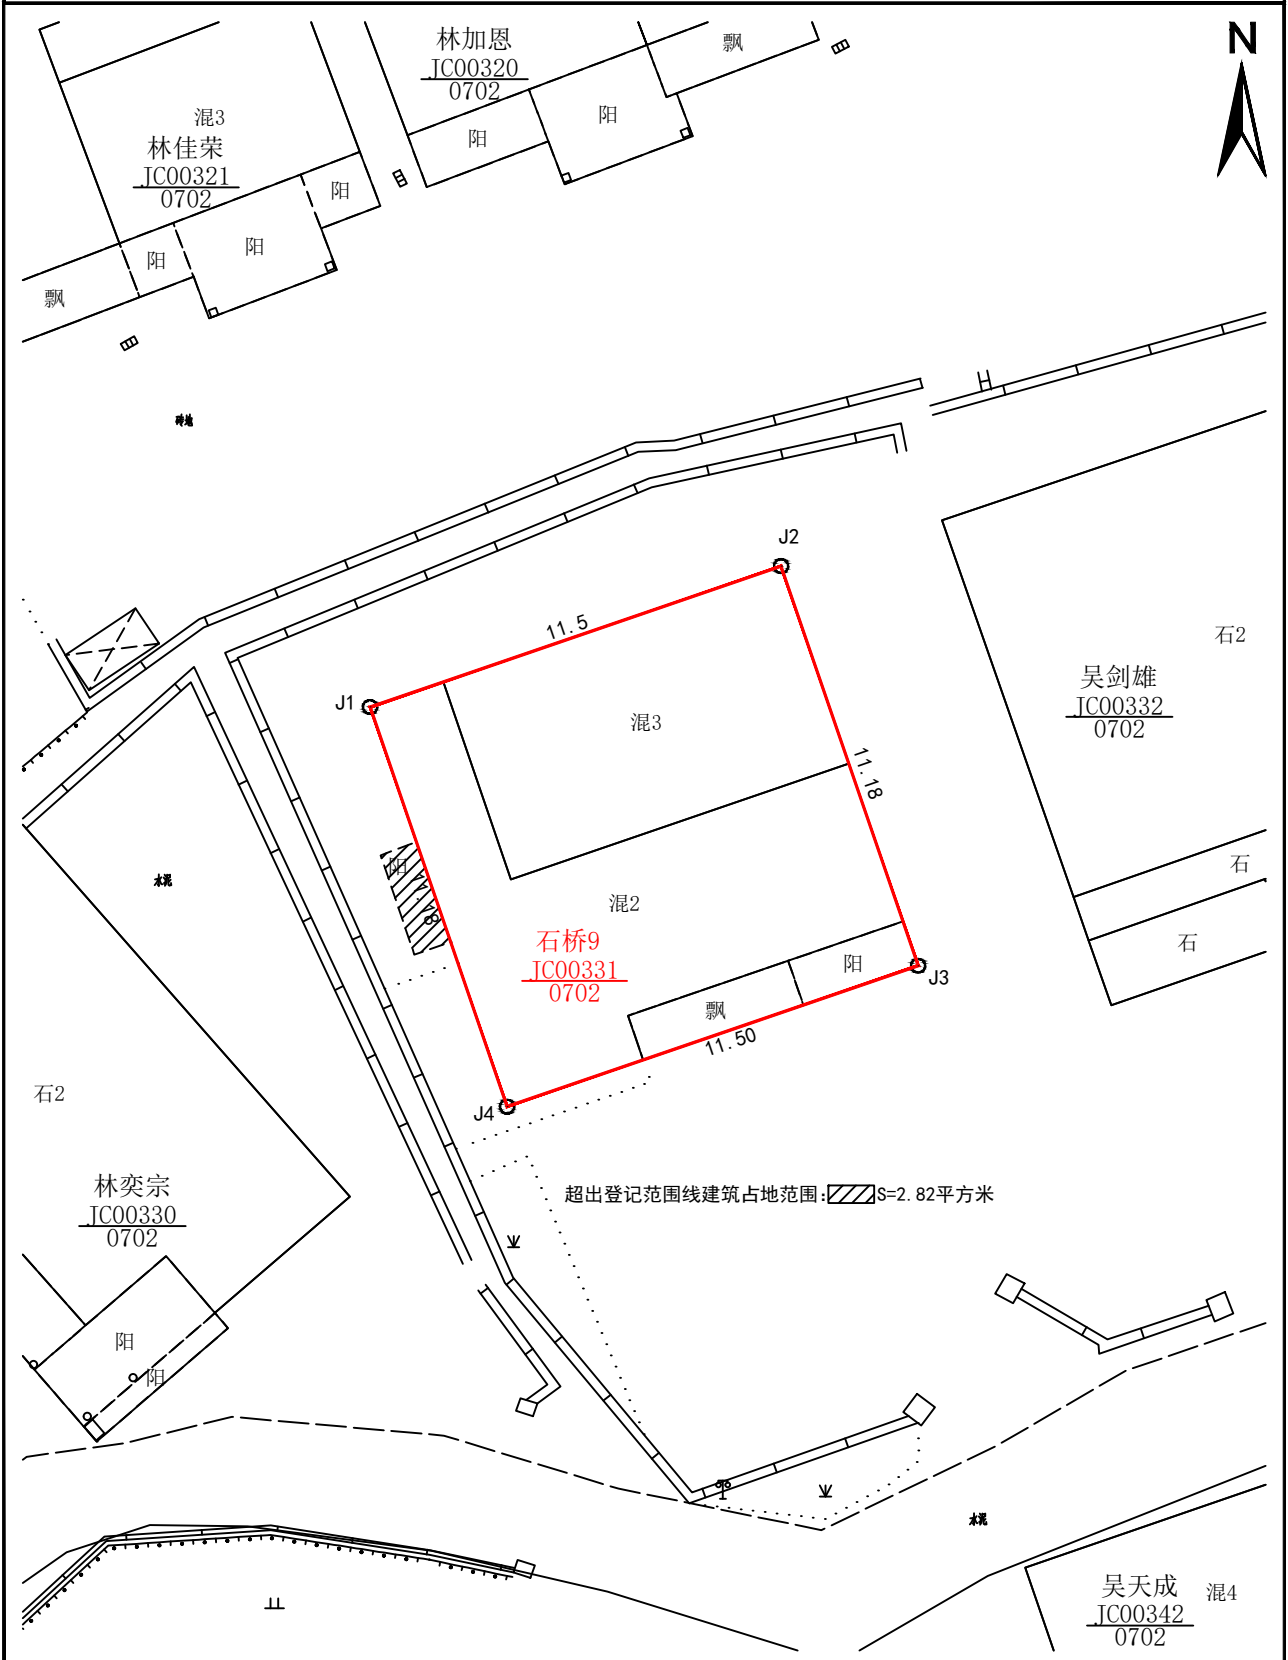

2020年8月解析法测绘界址点

1:200

制图日期：2020年11月25日

审核日期：2020年11月27日

制图员：张典

审图员：苏伯震