


宗地图

单位: m, m²

宗地代码: 350504005001JC00521

所在图幅号: 2791.75-508.50

宗地面积: 163.21

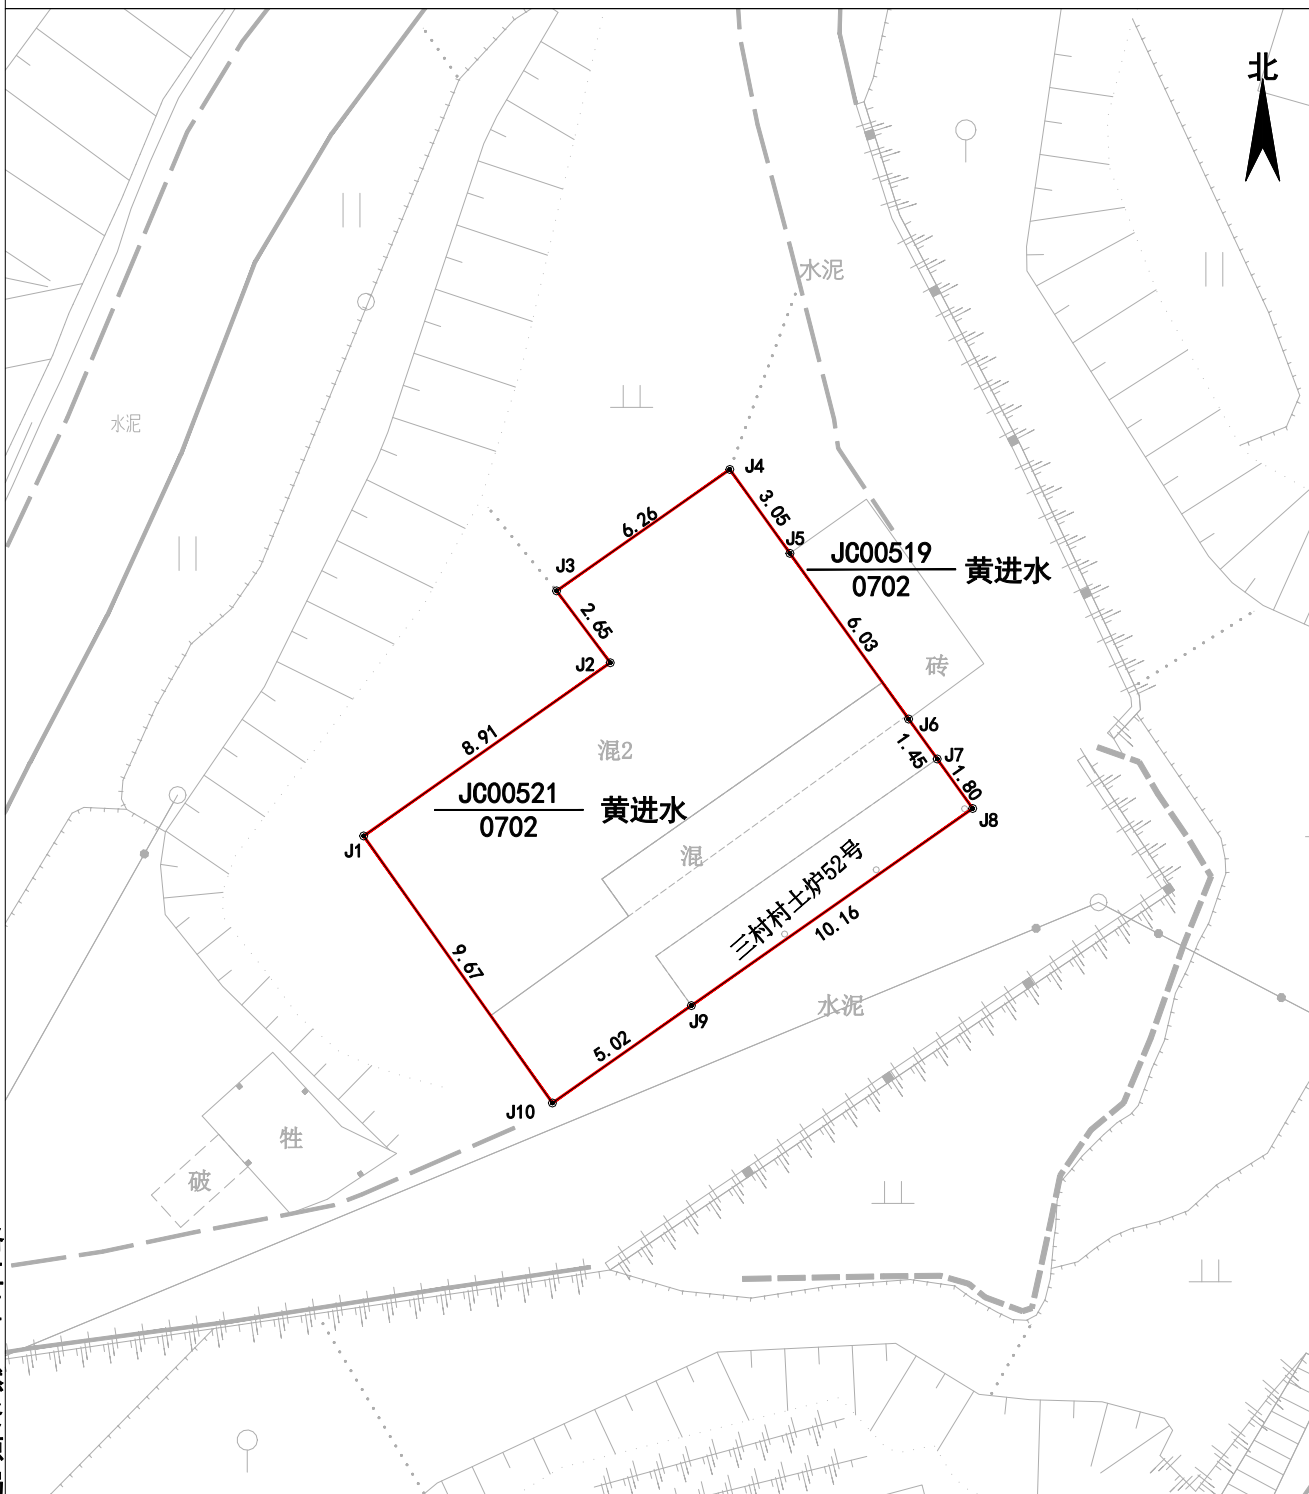

洛江区自然资源局

2020年08月解析法测绘界址点
制图日期: 2020年08月09日
审核日期: 2020年08月13日

1:200

制图者: 张佳兴
审核者: 赵胜男