


# 宗地图

单位: m, m<sup>2</sup>

宗地代码: 350504005001JC00650

所在图幅号: 2790.25-509.50

宗地面积: 127.97

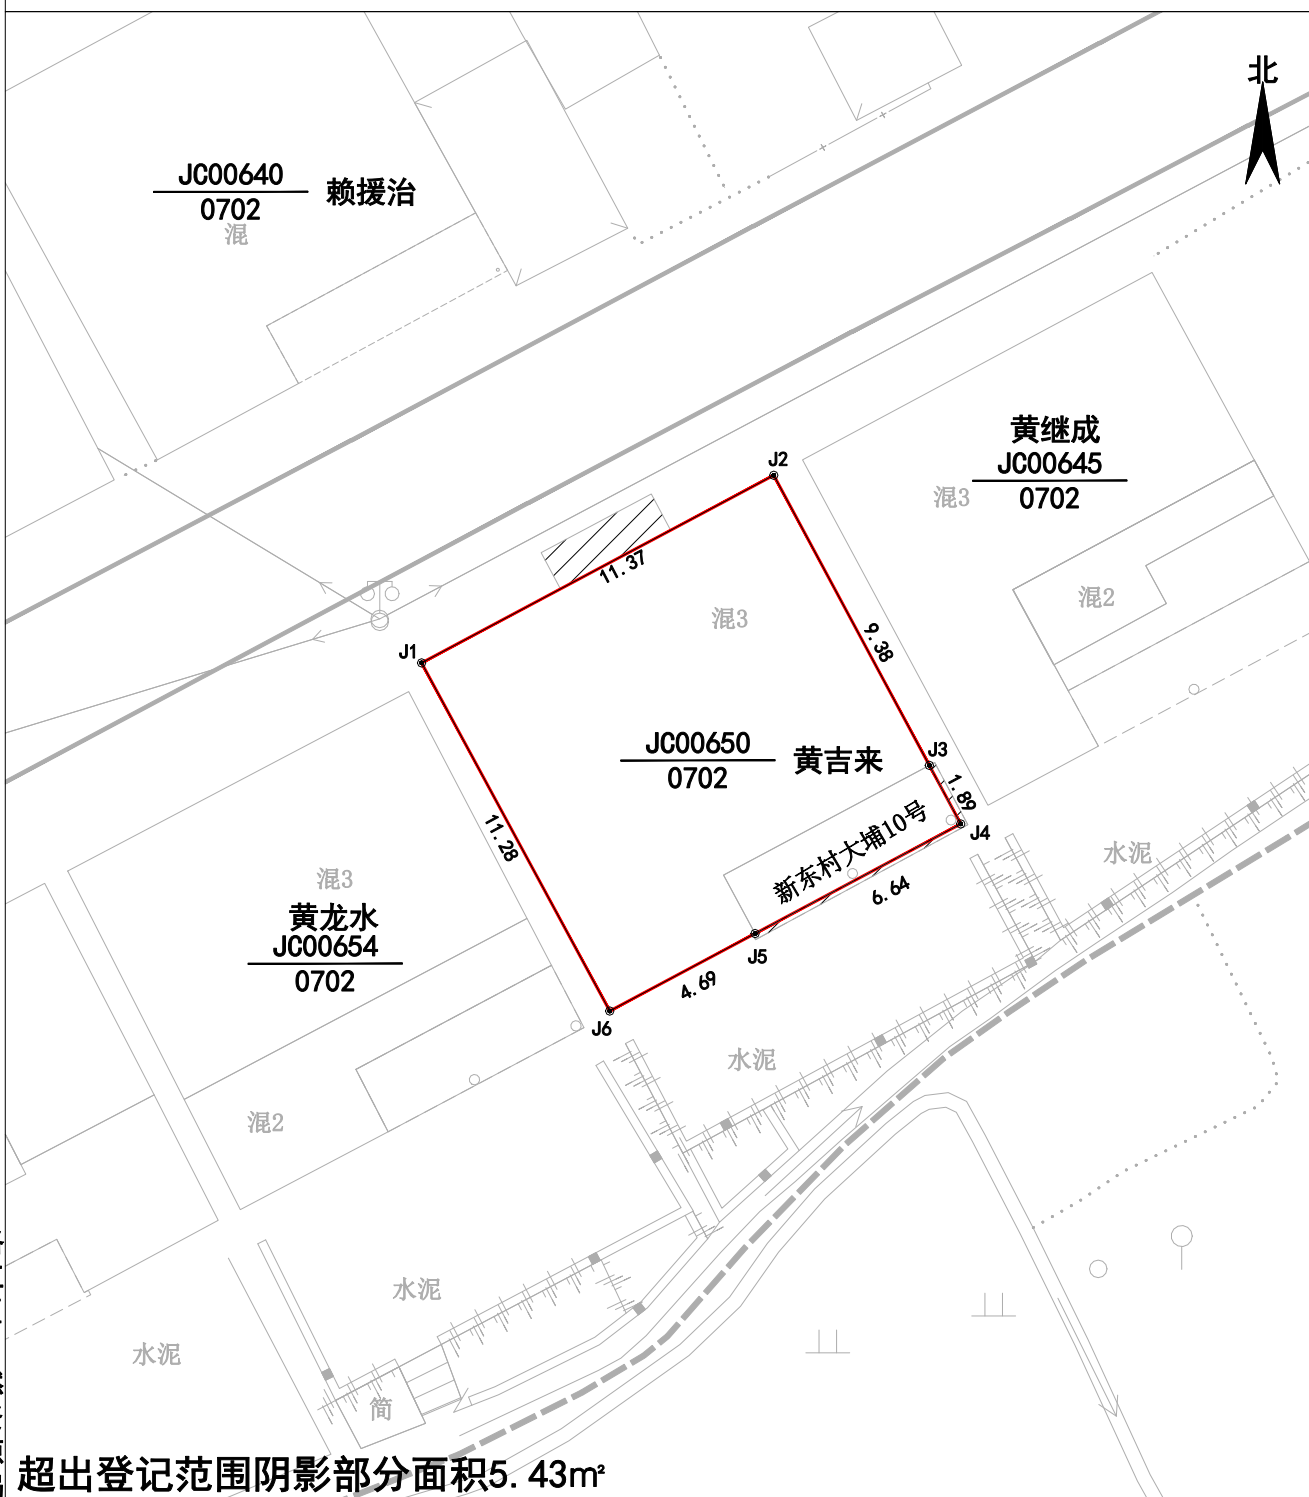

洛江区自然资源局

2020年08月解析法测绘界址点  
制图日期: 2020年08月09日  
审核日期: 2020年08月13日

1:200

制图者: 张佳兴  
审核者: 赵胜男