


宗 地 图

宗地代码：
所在图幅号：G50G070074

土地权利人：洛江区马甲镇彭殊村农民集体
宗地面积：0.1501公顷

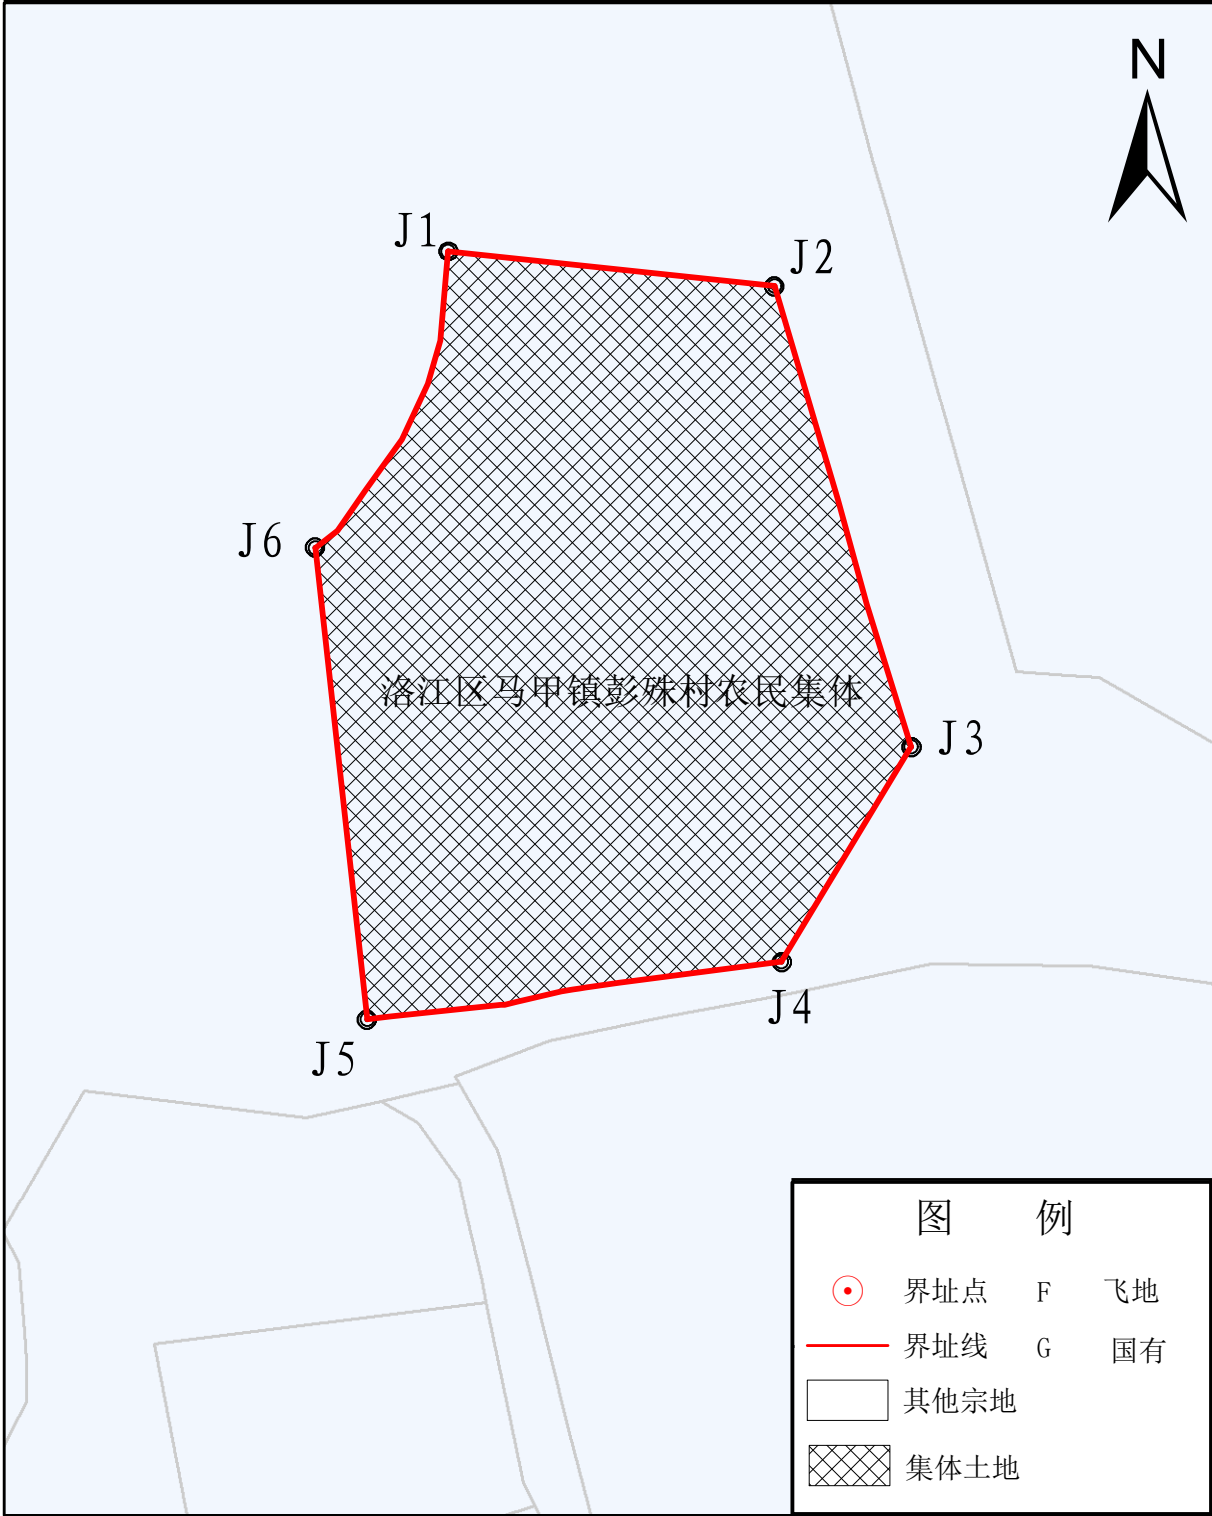

泉州纵横测绘有限公司

2025年6月权属调查
2025年6月不动产测绘
制图日期：2025年6月16日
审核日期：2025年6月16日

1:500

制图者：黄 华
审核者：王渊源